


متراژ غرف داخل سالن یا نقشه اجرایی تطابق داشته و صحیح می باشد	
نام و امضای مدیر سالن	نام و امضای کارشناس فنی
نام و امضای ناظر غرفه آرای	
متراژ نقشه چک شد و صحیح می باشد	متراژ نقشه چک شد، صحیح و مورد تایید می باشد
نام و امضای چک کننده	نام و امضای کارشناس مسئول غرفه آرای

**گرفتهای شطرنجی یک گراند نقشه ۱\*۱ می باشد. نیم مربع (مستطیل) معادل نیم متر است. موقعیت و ابعاد ستون ها تقریبی است**  
**ارتفاع مجاز دور سالن ۳.۵ متر**  
**ارتفاع مجاز در این فضا ۲.۲۰ متر می باشد**  
**Next to wall 4.0m**  
**Middle of hall 3.5 m**  
**Allowable Height**

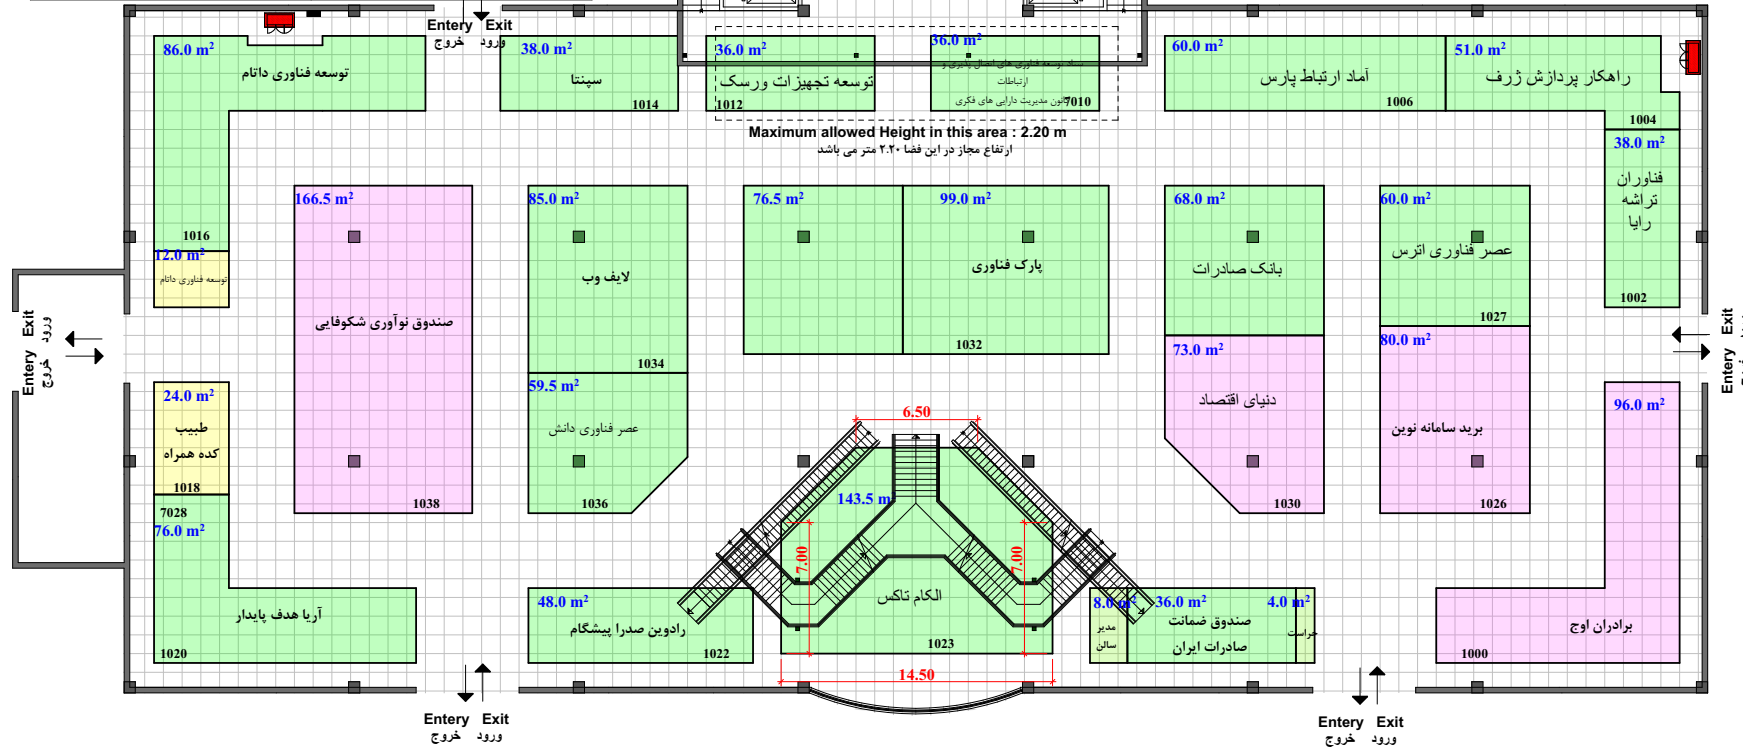

- غرف ۴ طرف باز در همکمان سالن
- غرف روبه روی دربهای اصلی
- غرفه دو و سه طرف باز
- غرفه یک طرف باز
- غرفه ارزی
- فضای با تجهیزات ریالی
- پیش ساخته ویژه

پیش ساخته ریالی	
پیش ساخته ارزی	۳۶
جمع	
خودساز ریالی	۱۰۹۱
خودساز ارزی	۳۶
جمع	
راست و چپ روبه روی ورودی اصلی	۲۴۸
متراژ غرف دوبر و سه بر	۹۱۴
متراژ غرف یک بر	
متراژ ارزی	
جمع	۱۱۶۲



بیست و هفتمین نمایشگاه بین المللی الکترونیک، کامپیوتر و تجارت الکترونیک

**Hall No. 44-1**

مساحت کل سالن ۳۰۰۰ مترمربع  
 مساحت مصوب مساحت حداقل ۱۳۶۷ مترمربع  
 مجموع متراژ تحت پوشش ۱۳۶۷ مترمربع

North