


مترائز غرف داخل سالن با نقشه اجرایی تطابق داشته و صحیح می باشد		
نام و امضای مدیر سالن	نام و امضای کارشناس فنی	نام و امضای ناظر غرفه آرایبی
مترائز نقشه چک شد و صحیح می باشد		مترائز نقشه چک شد، صحیح و مورد تایید می باشد
نام و امضای چک کننده		نام و امضای کارشناس مسئول غرفه آرایبی

گرفته های شطرنجی یک گراند نقشه ۱\*۱ می باشد. نیم مربع (مستطیل)  
 معادل نیم متر است. موقعیت و ابعاد سه پهنه ها تقریبی است  
 ارتفاع مجاز دور سالن ۳.۰ متر  
 ارتفاع مجاز وسط سالن ۳.۵ متر  
 Allowable Height Next to wall 4.0 m  
 Middle of hall 3.5 m

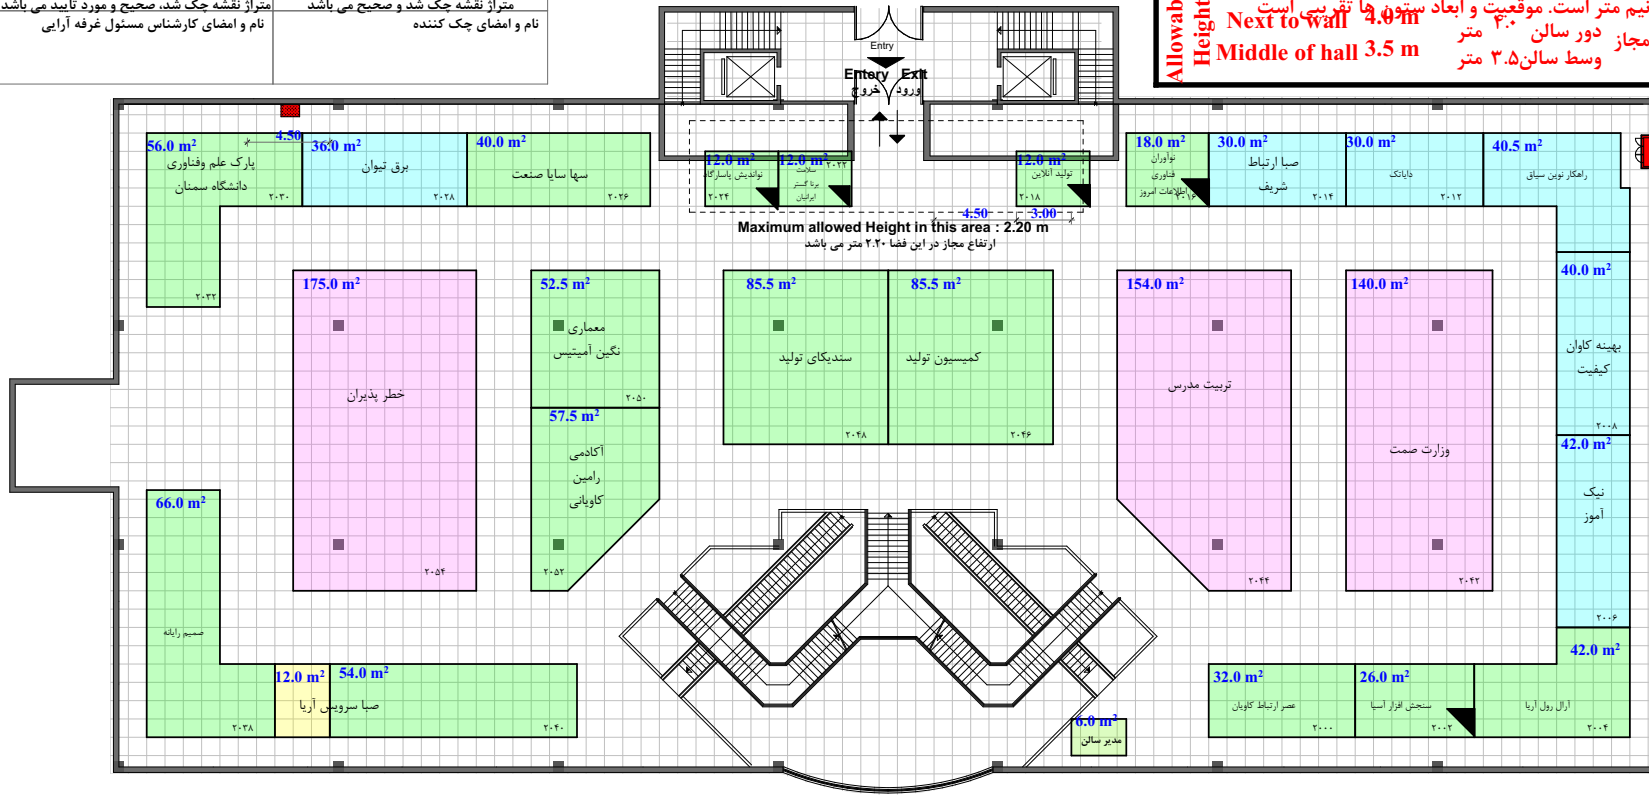

- غرف ۴ طرف باز در همکان سالن
- غرف دو و سه طرف باز
- غرفه یک طرف باز
- غرفه ارزی
- فضای با تجهیزات رایلی
- پیش ساخته ویژه

۸۰	پیش ساخته رایلی
	پیش ساخته ارزی
	جمع
۱۳۰۸	خودساز رایلی
۱۲	خودساز ارزی
	جمع
۱۳۲۱	

	راست و چپ رو بروی ورودی اصلی
۴۸۵	مترائز غرف دو بر و سه بر
۱۷۸	مترائز غرف یک بر
	مترائز ارزی
۶۶۳	جمع

**Hall No. 44-2**

مساحت کل سالن ۳۰۰۰ مترمربع  
 حداقل مصوب مساحت  
 مجموع مترائز تحت پوشش مترمربع

بیست و هفتمین نمایشگاه بین المللی الکترونیک، کامپیوتر و تجارت الکترونیک