


گرفته‌های شطرنجی یک گراند نقشه ۱*۱ می باشد. نیم مربع (مستطیل) Allowable Height
معادل نیم متر است. موقعیت و ابعاد ستون‌ها تقریبی است
Next to wall 4.5 m
Middle of hall 4.5 m
ارتفاع مجاز دور سالن ۴.۵ متر
وسط سالن ۴.۵ متر

متراژ غرف داخل سالن با نقشه اجرایی تطابق داشته و صحیح می باشد		
نام و امضای مدیر سالن	نام و امضای کارشناس فنی	نام و امضای ناظر غرفه آرایبی
متراژ نقشه چک شد و صحیح می باشد	متراژ نقشه چک شد. صحیح و مورد تاییدی می باشد	نام و امضای کارشناس مسئول غرفه آرایبی

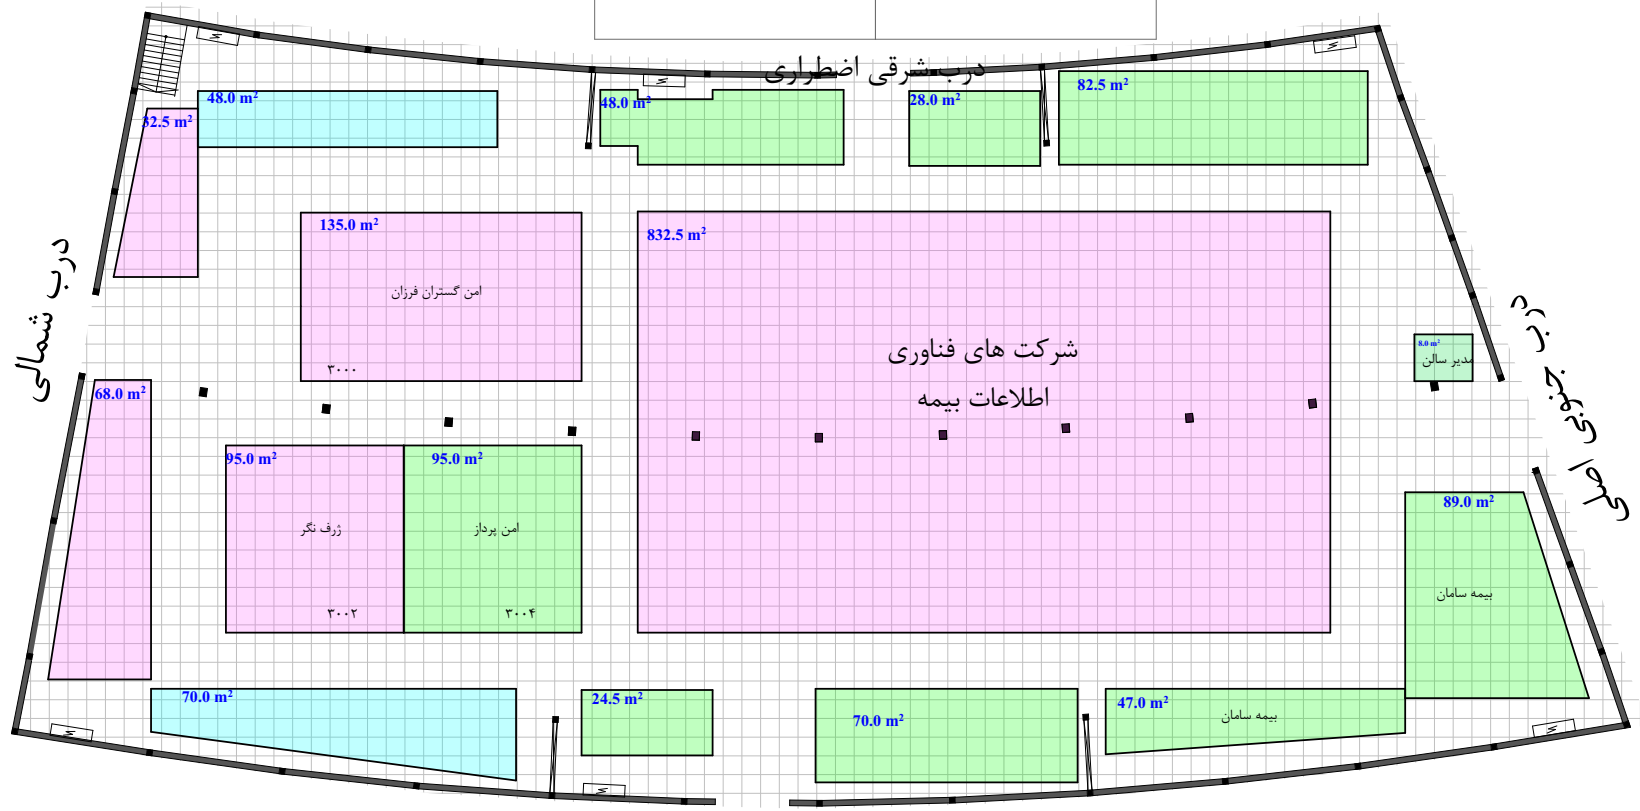

- غرفه ۴ طرف باز در هر مکان سالن
- غرفه دو و سه طرف باز
- غرفه یک طرف باز
- غرفه ارزی
- فضای با تجهیزات ریالی
- پیش ساخته ویژه

پیش ساخته ریالی	
پیش ساخته ارزی	
جمع	
خودساز ریالی	۱۱۵۷
خودساز ارزی	
جمع	
راست و چپ روبروی ورودی اصلی	۳۳۰
متراژ غرف دو و سه بر	۳۸۵
متراژ غرف یک بر	
متراژ ارزی	
جمع	۷۳۲

Hall No. 7

مساحت کل سالن ۲۹۳۱ مترمربع
 حداقل مصوب مساحت
 مجموع متراژ تحت پوشش مترمربع

North

بیست و هفتمین نمایشگاه بین المللی الکترونیک، کامپیوتر و تجارت الکترونیک

M&T Solutions ufi Member